



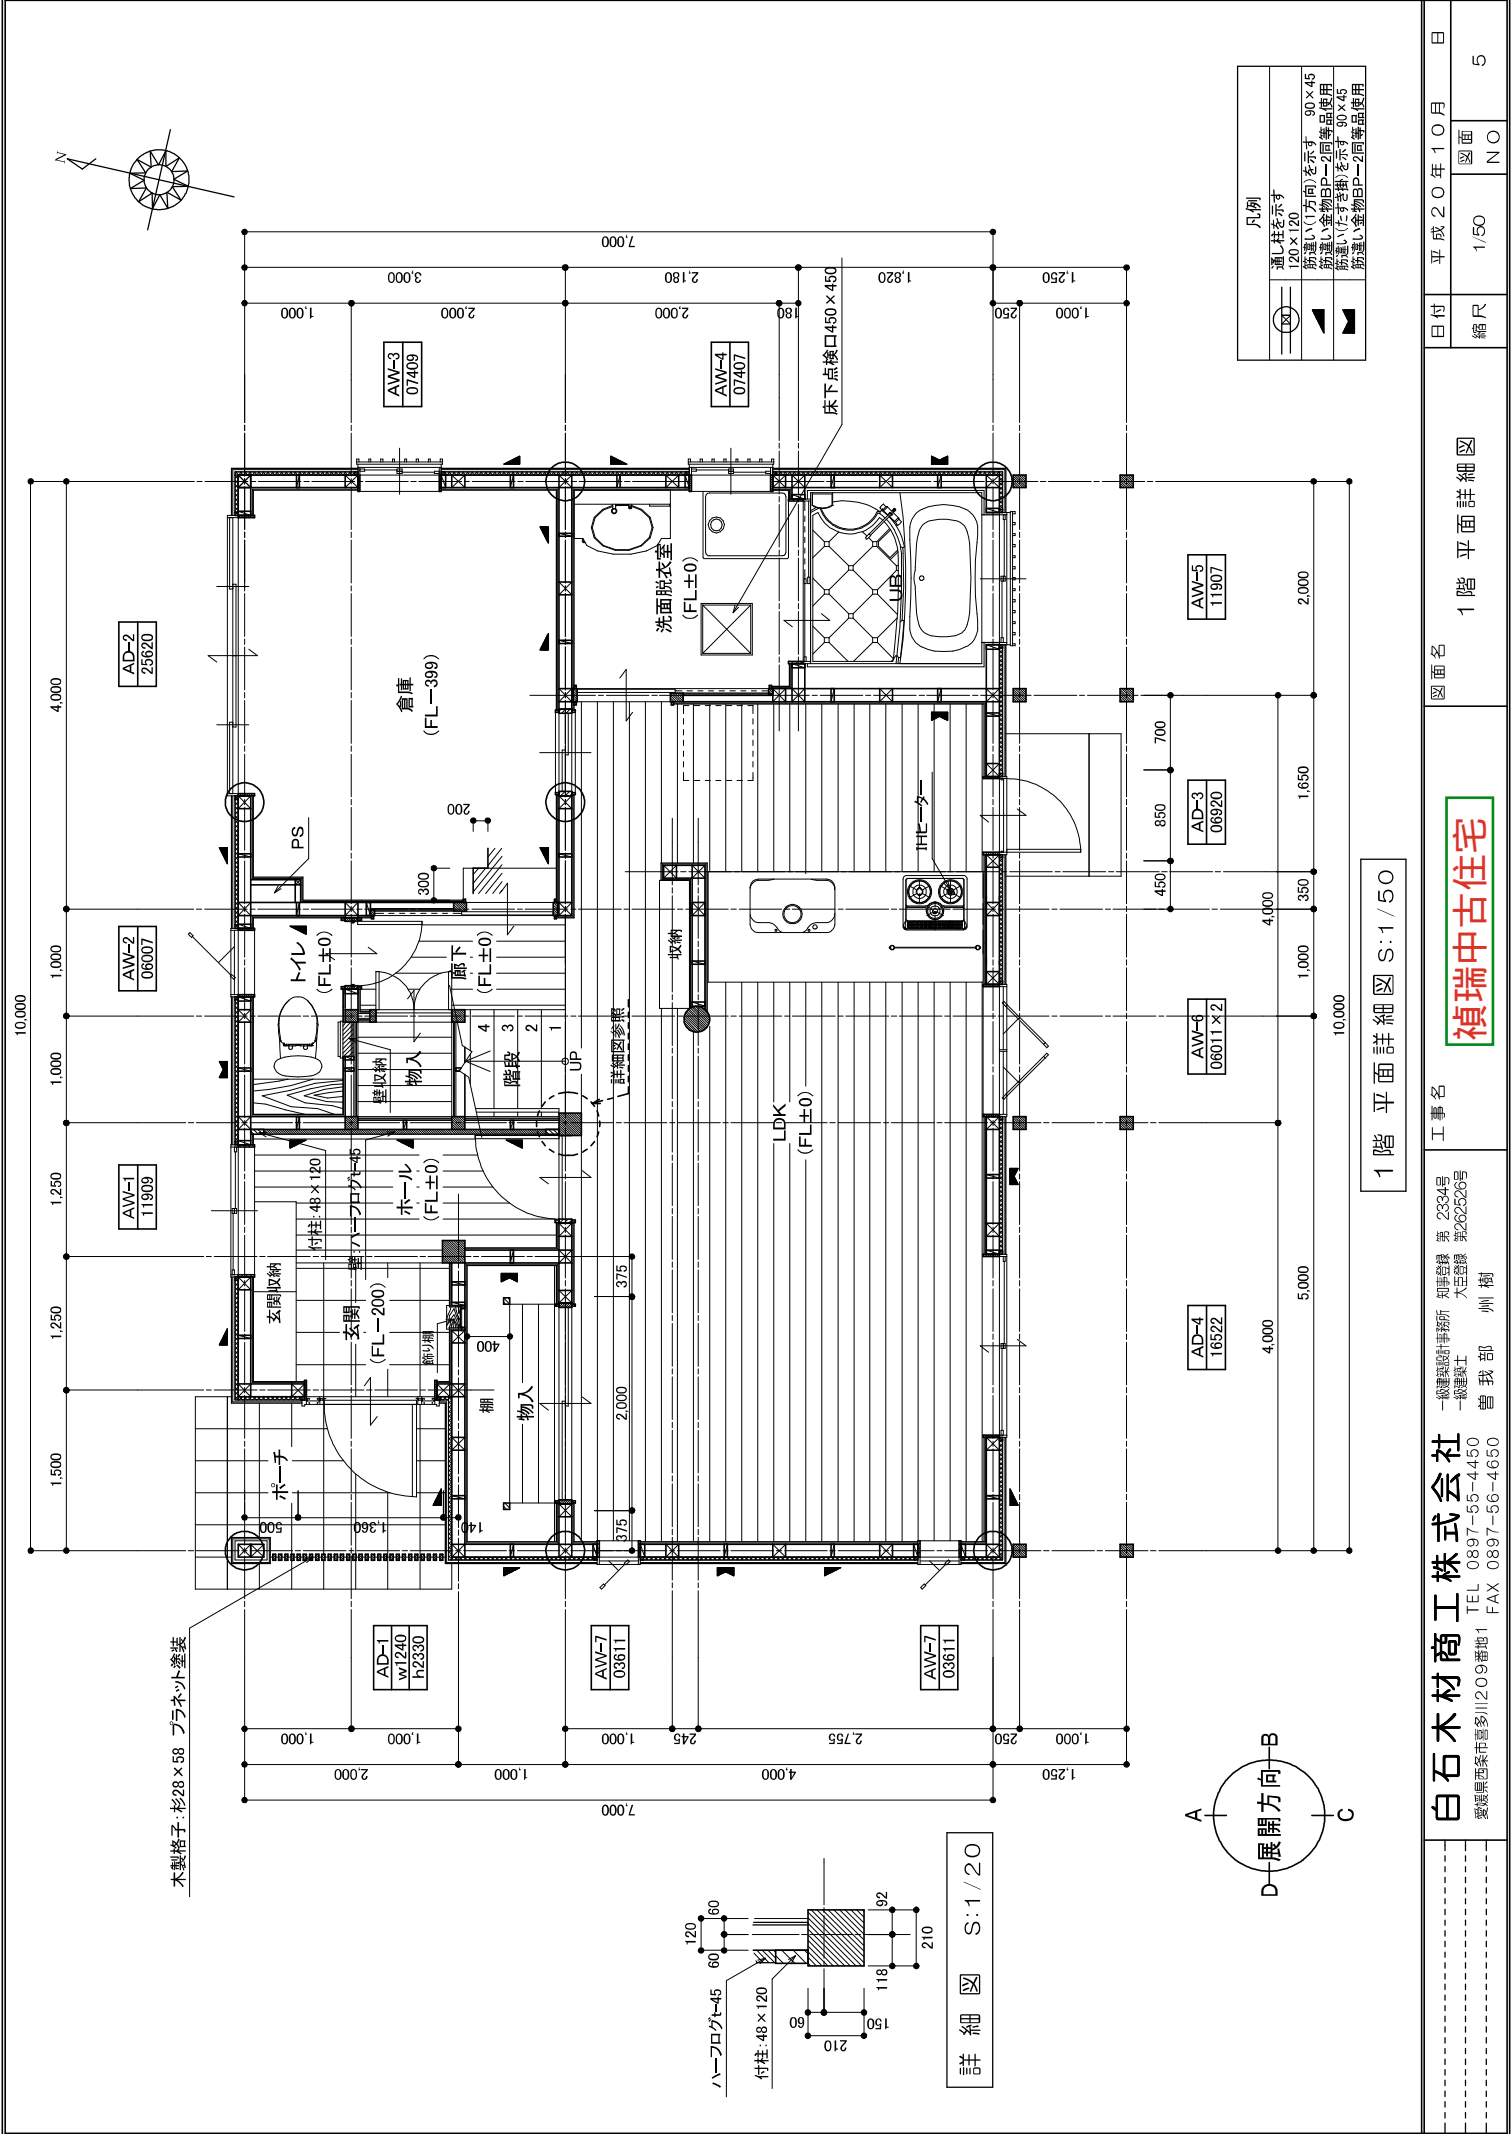

| 凡例            |               |               |
|---------------|---------------|---------------|
| ○             | 通し柱を示す        |               |

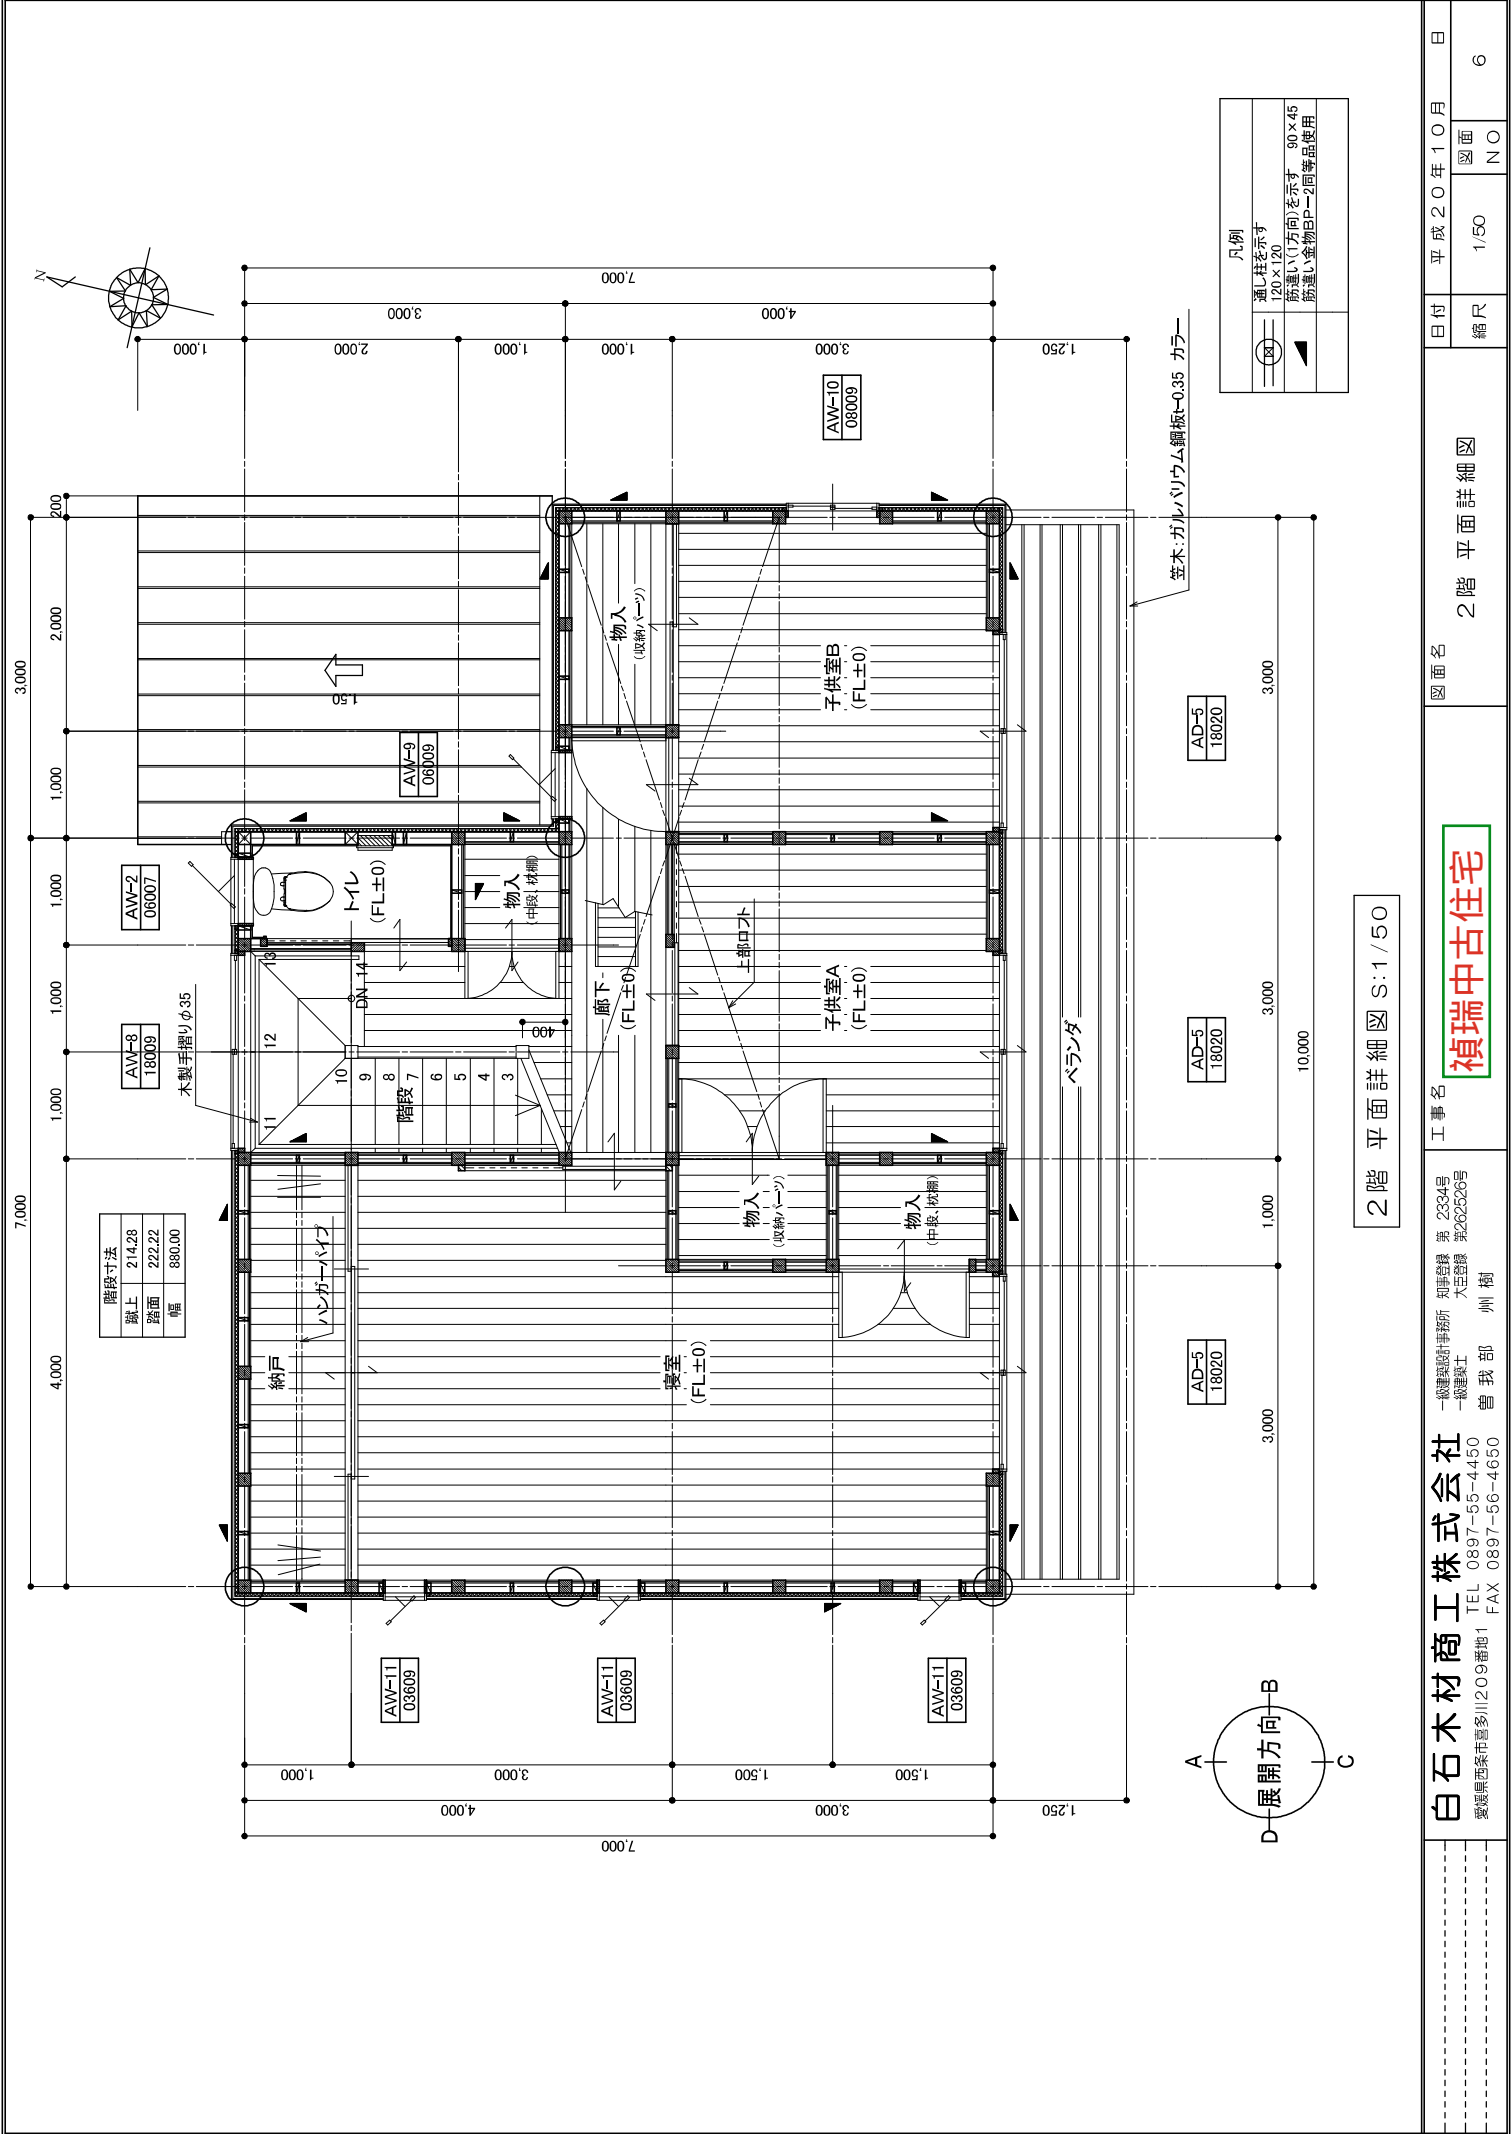

| 階段寸法 |        |  |
|------|--------|--|
| 蹴上   | 214.23 |  |
| 踏面   | 222.22 |  |
| 幅    | 880.00 |  |

|          |       |
|----------|-------|
| AW-8     | 18009 |
| 木製手摺りφ35 |       |
| AW-2     | 06007 |

|       |       |
|-------|-------|
| AW-11 | 03609 |
|-------|-------|

|       |       |
|-------|-------|
| AW-11 | 03609 |
|-------|-------|

|       |       |
|-------|-------|
| AW-11 | 03609 |
|-------|-------|

|      |       |
|------|-------|
| AW-9 | 06109 |
|------|-------|

|       |       |
|-------|-------|
| AW-10 | 08009 |
|-------|-------|


|      |       |
|------|-------|
| AD-5 | 18020 |
|------|-------|

|      |       |
|------|-------|
| AD-5 | 18020 |
|------|-------|

|      |       |
|------|-------|
| AD-5 | 18020 |
|------|-------|


| 凡例 |                     |
|----|---------------------|
|    | 通し柱を示す<br>120×120   |
|    | 防通い(方向)を示す<br>90×45 |
|    | 筋違い金物B-P-2同等品使用     |

2階 平面詳細図 S:1/50

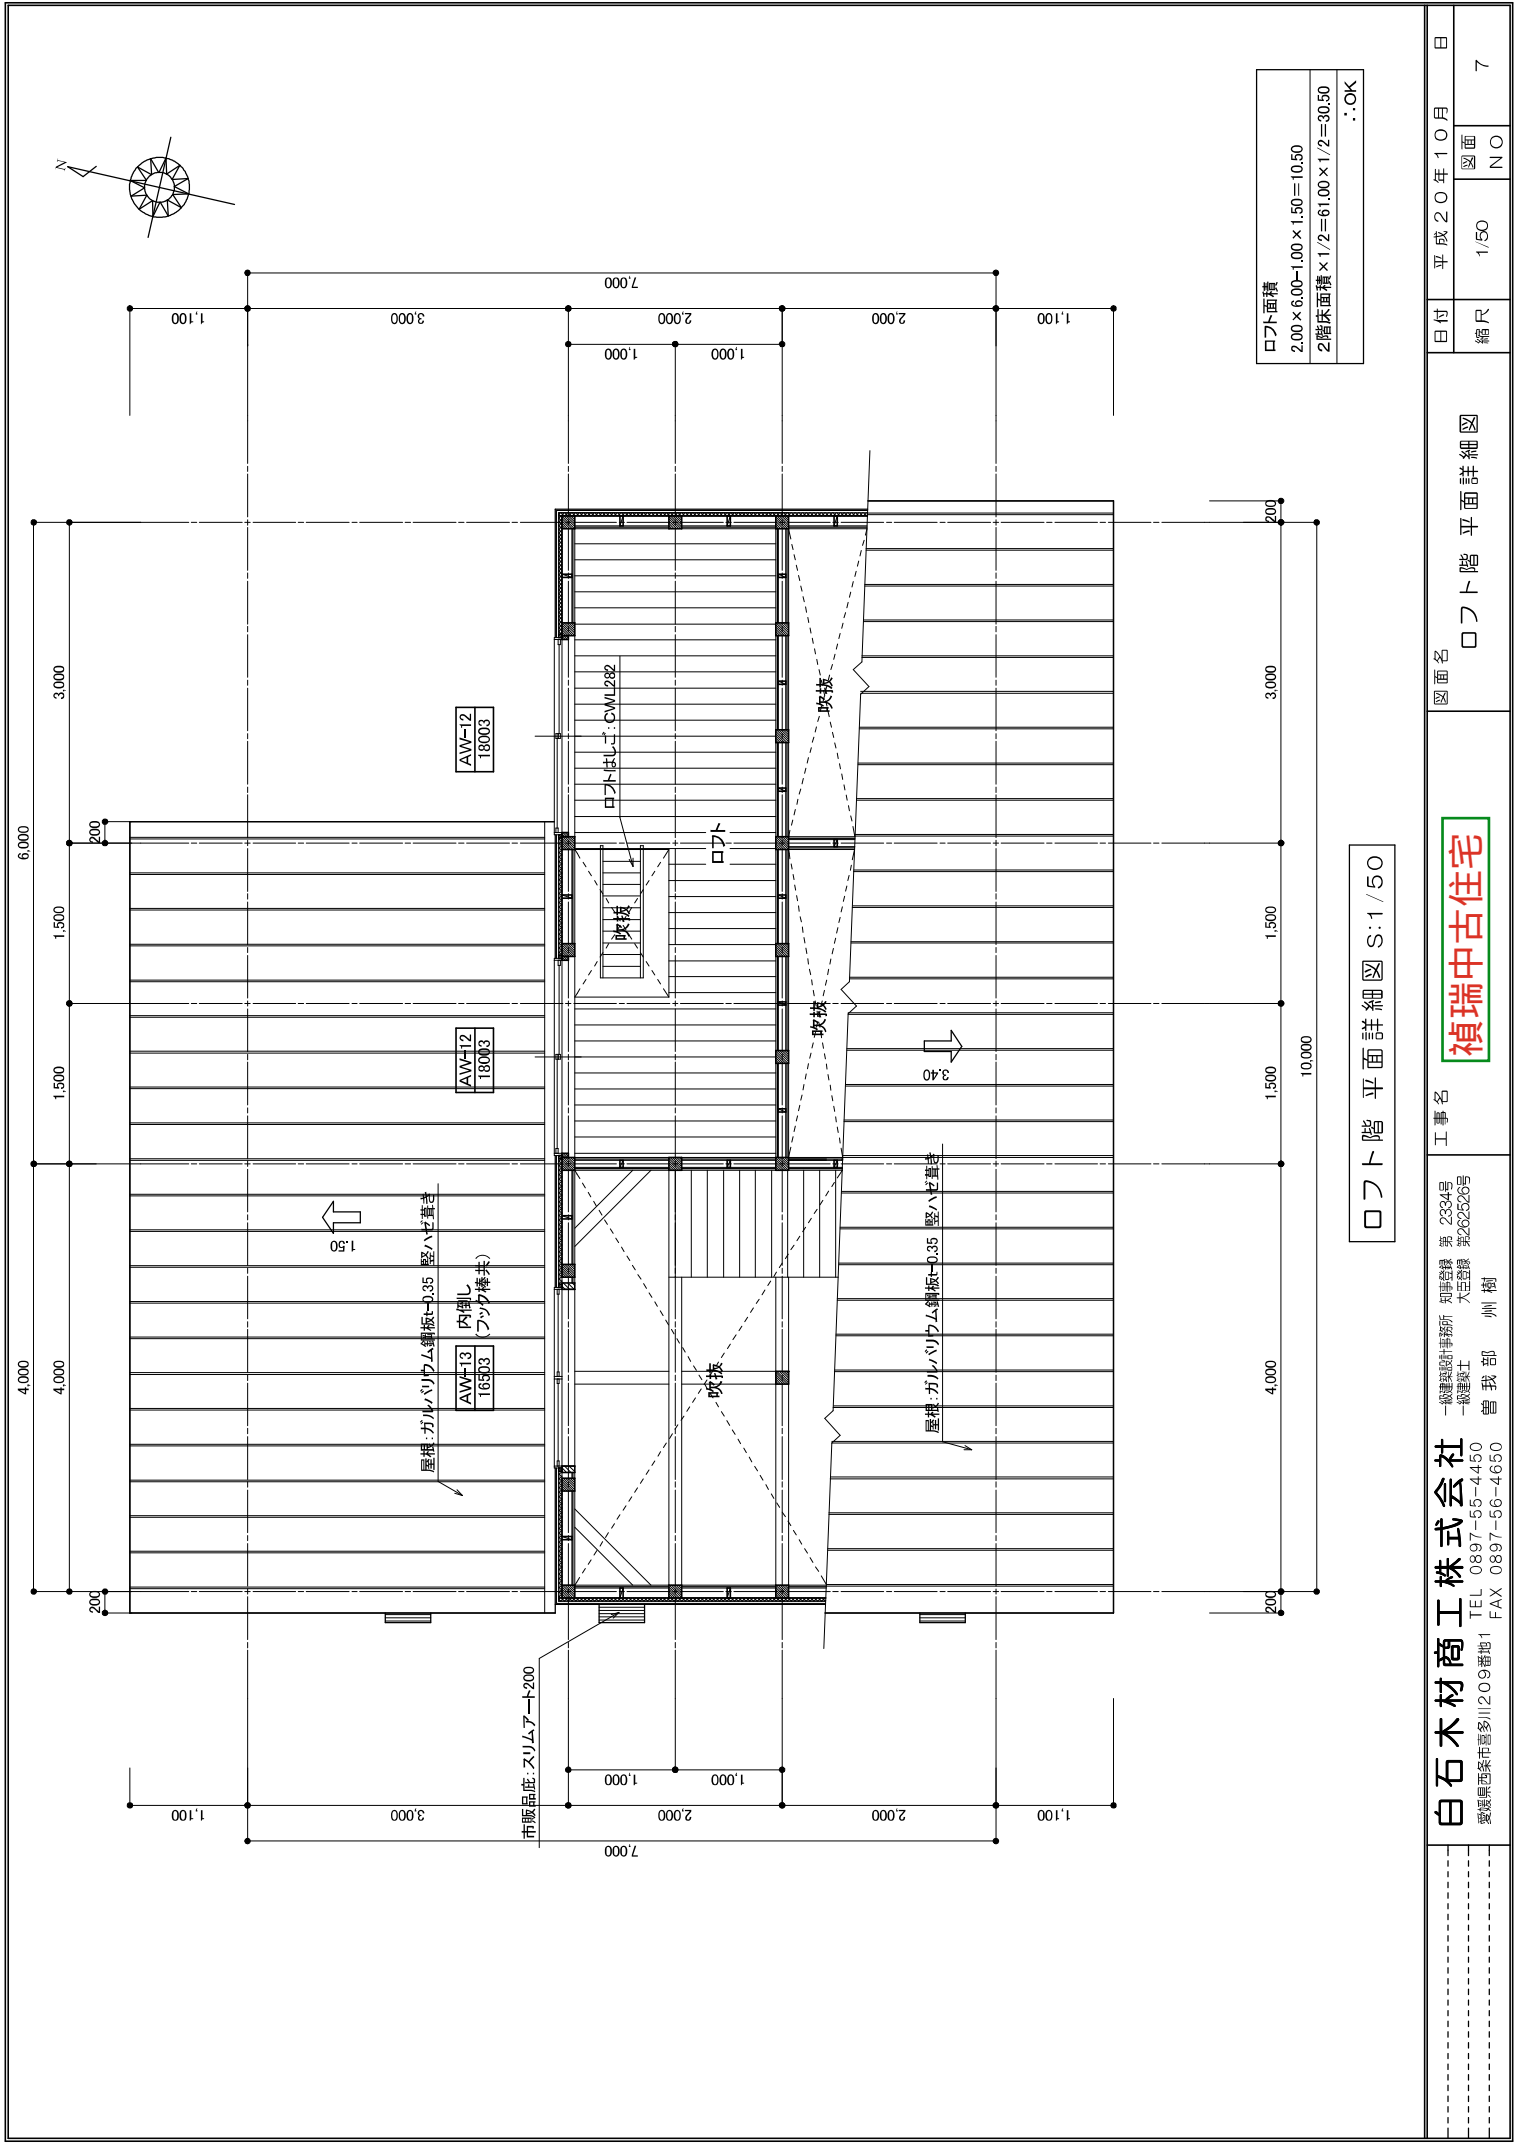


ロフト階 平面詳細図 S:1/50


|                           |
|---------------------------|
| ロフト面積                     |
| 2.00×6.00-1.00×1.50=10.50 |
| 2階床面積×1/2=61.00×1/2=30.50 |
| .:OK                      |

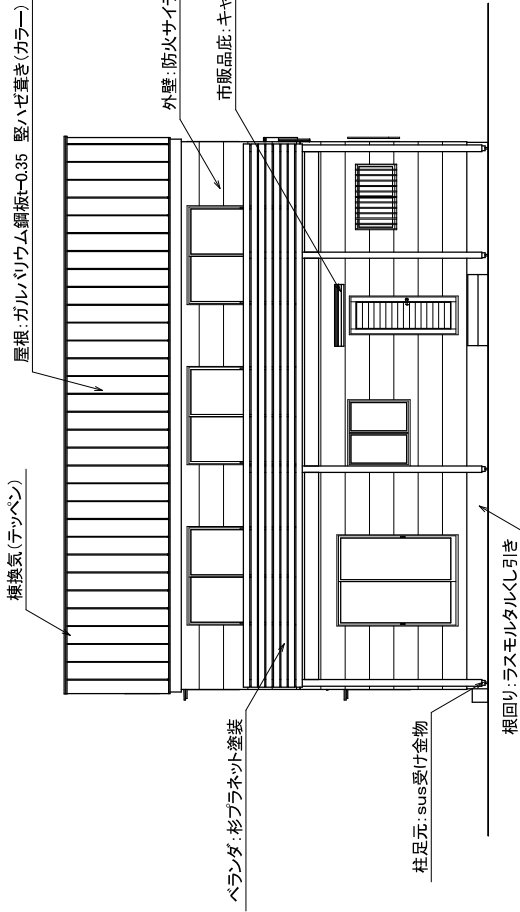


南側 立面図 S:1/100

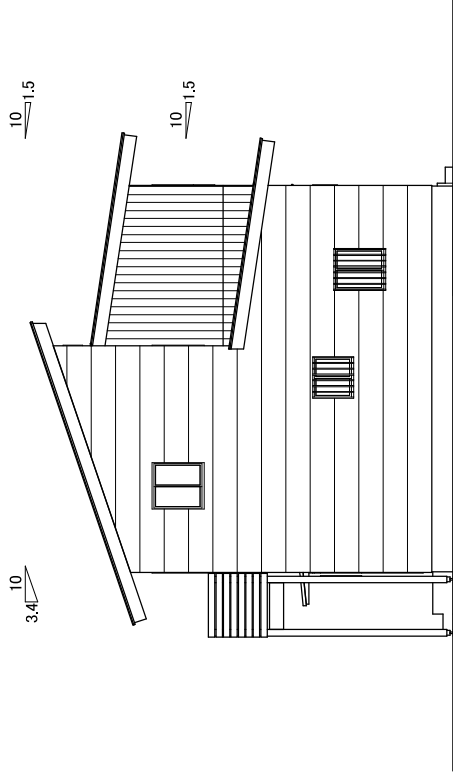

東側 立面図 S:1/100

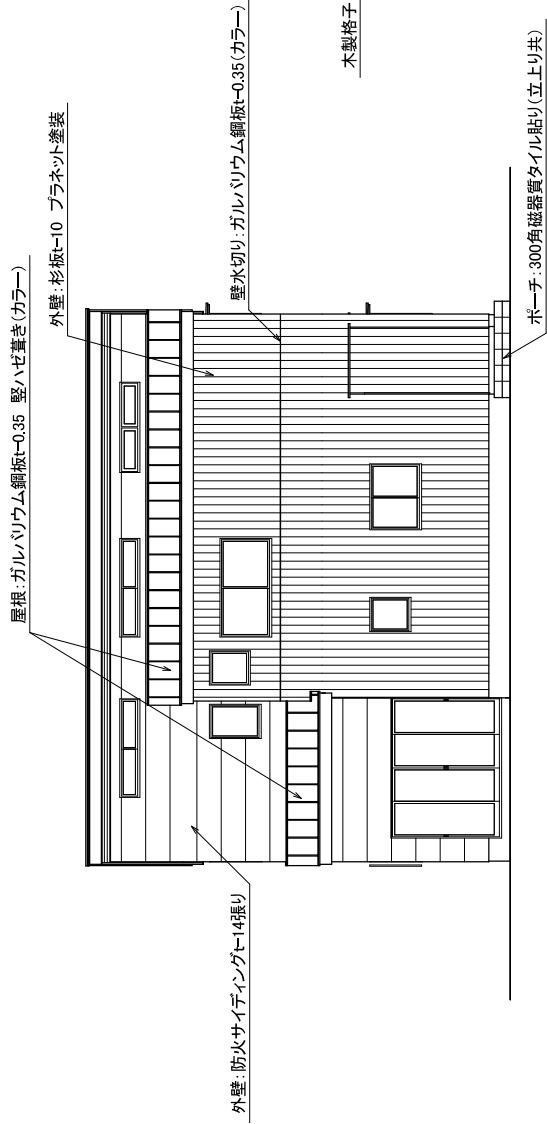

北側 立面図 S:1/100

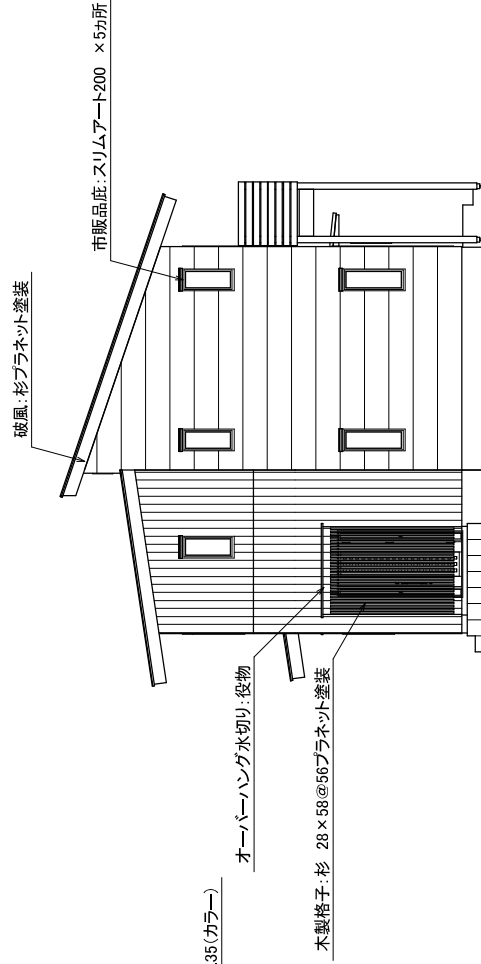

西側 立面図 S:1/100